


Fabrik für Glasfassaden und Spezial Fenster und Türen!

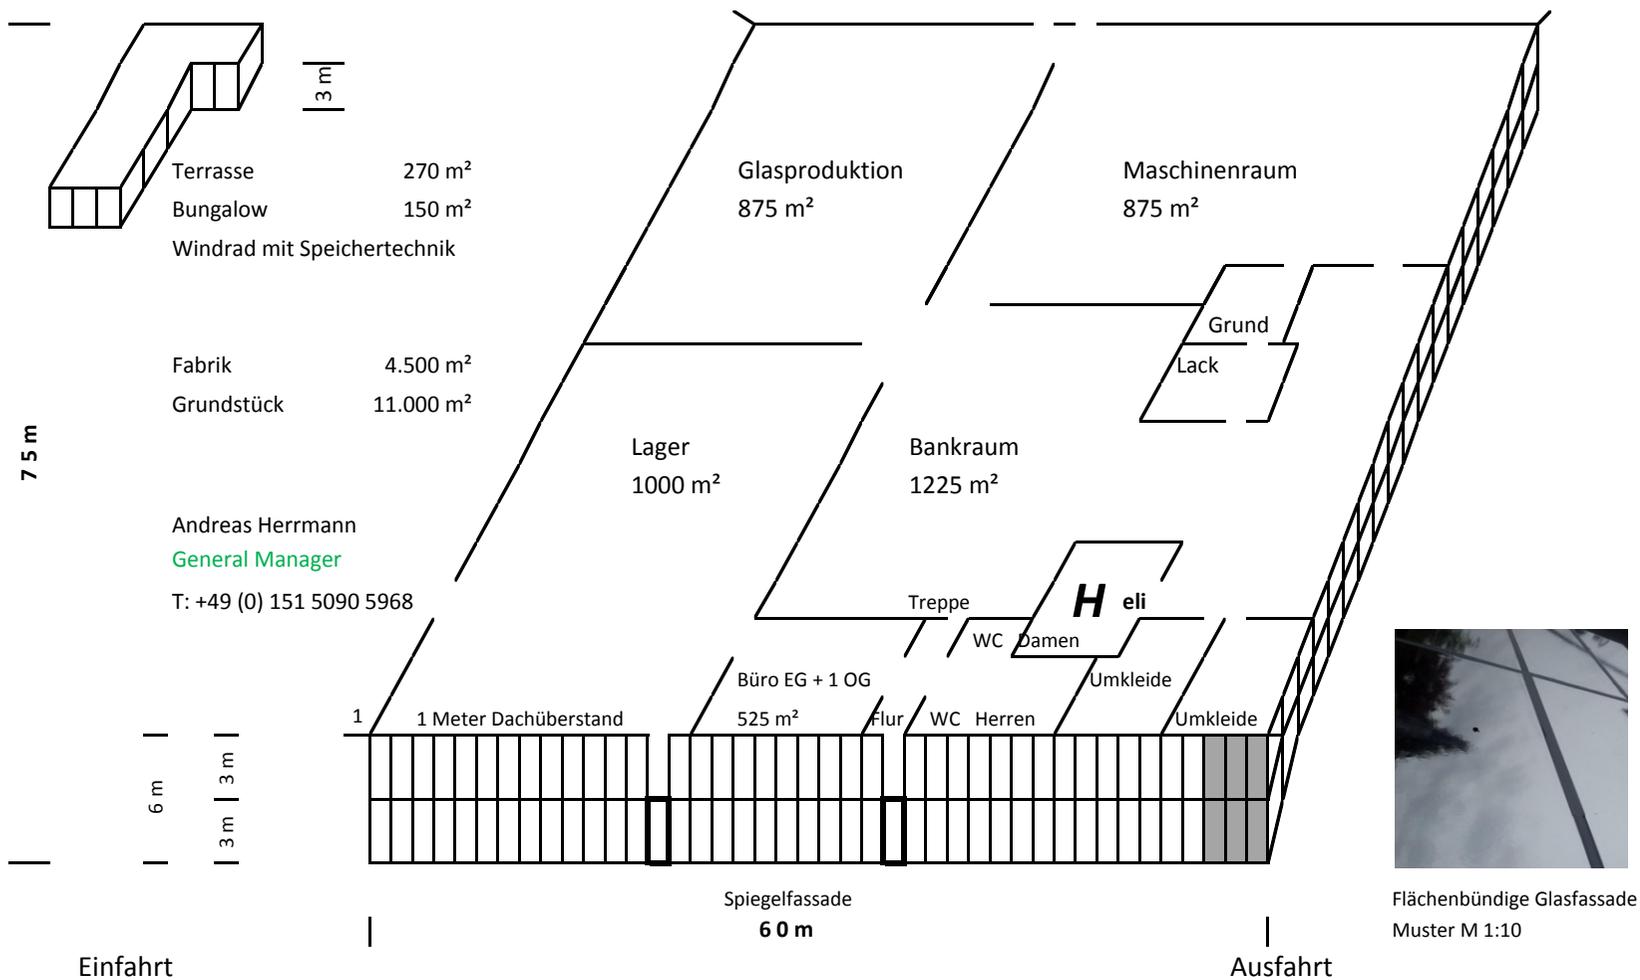

M 1:500

Einfahrt

Ausfahrt